

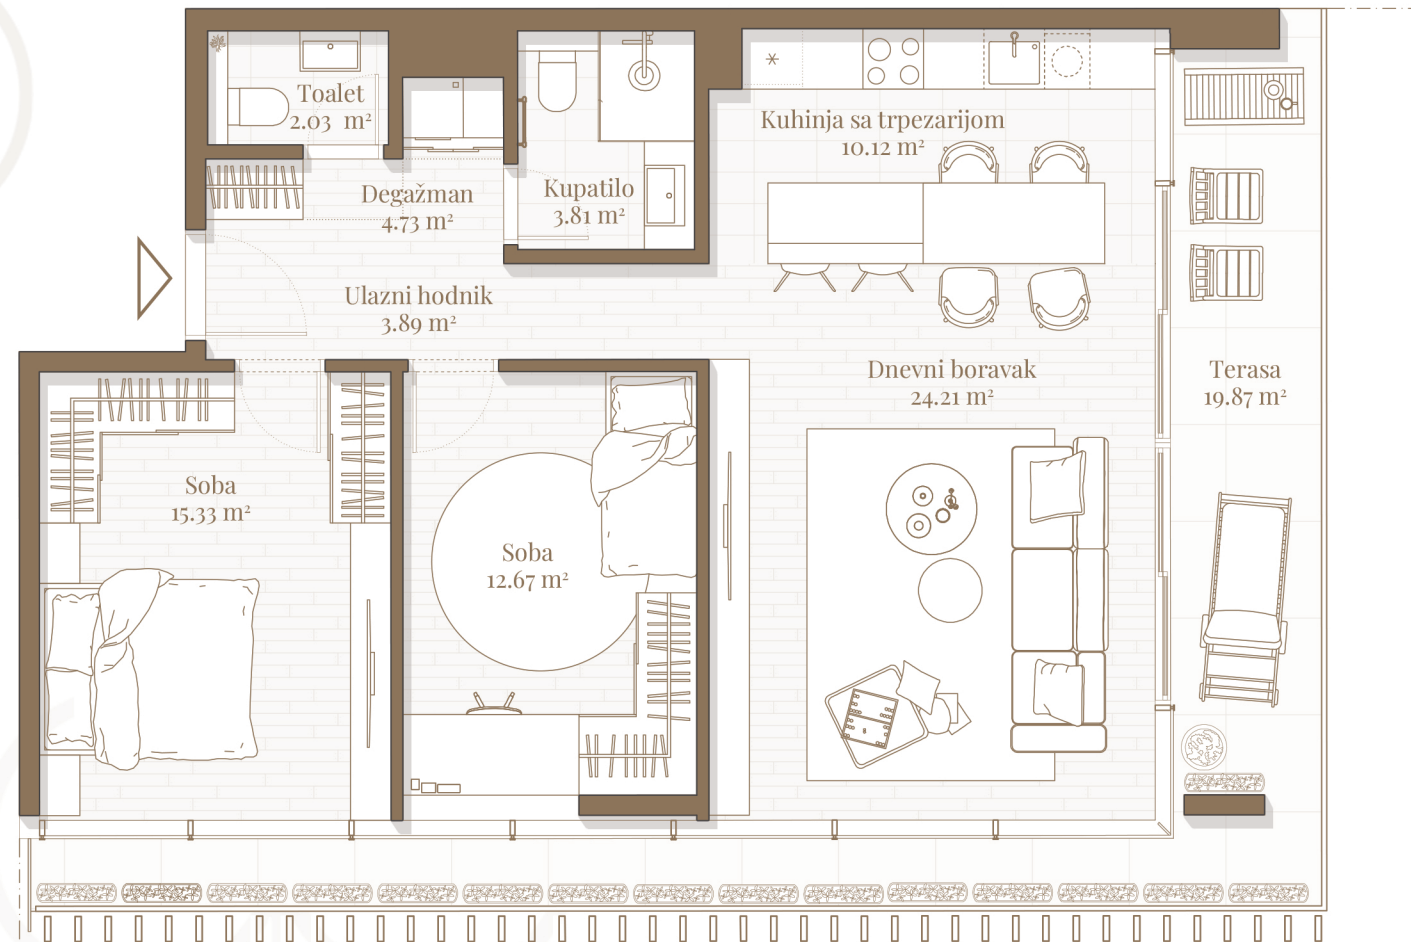


**Stan 1002**  
X sprat | 96.66 m<sup>2</sup>

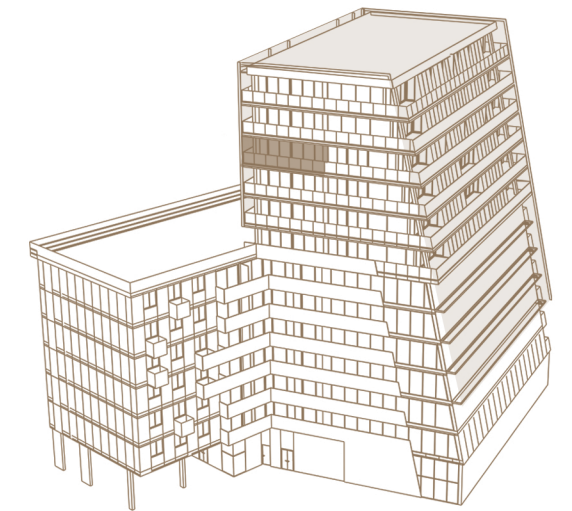

1	Ulazni hodnik	3.89	m <sup>2</sup>
2	Toalet	2.03	m <sup>2</sup>
3	Degažman sa vešerajem	4.73	m <sup>2</sup>
4	Kupatilo	3.81	m <sup>2</sup>
5	Soba	15.33	m <sup>2</sup>
6	Soba	12.67	m <sup>2</sup>
7	Kuhinja sa trpezarijom	10.12	m <sup>2</sup>
8	Dnevni boravak	24.21	m <sup>2</sup>
9	Terasa	19.87	m <sup>2</sup>
		<b>96.66</b>	<b>m<sup>2</sup></b>

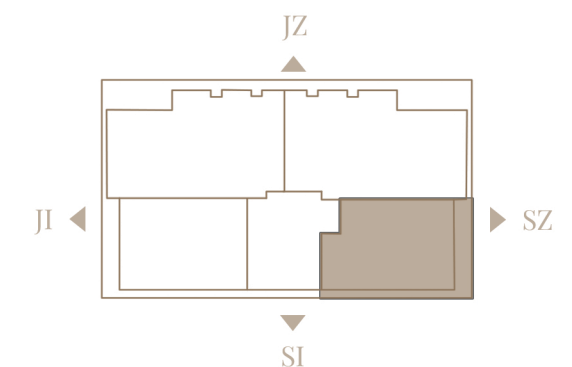

Ovo je ilustrativni prikaz. Prodavac ovim putem želi da približi potencijalne mogućnosti opremanja nekretnine, ali ne obezbeđuje njeno opremanje. Detalji prikazani u ilustraciji ne predstavljaju garanciju niti izjavu Prodavca u pogledu izvedenog stanja. Izvedeno stanje se može razlikovati. Naš prodajni tim Vam stoji na raspolaganju za sve informacije.