

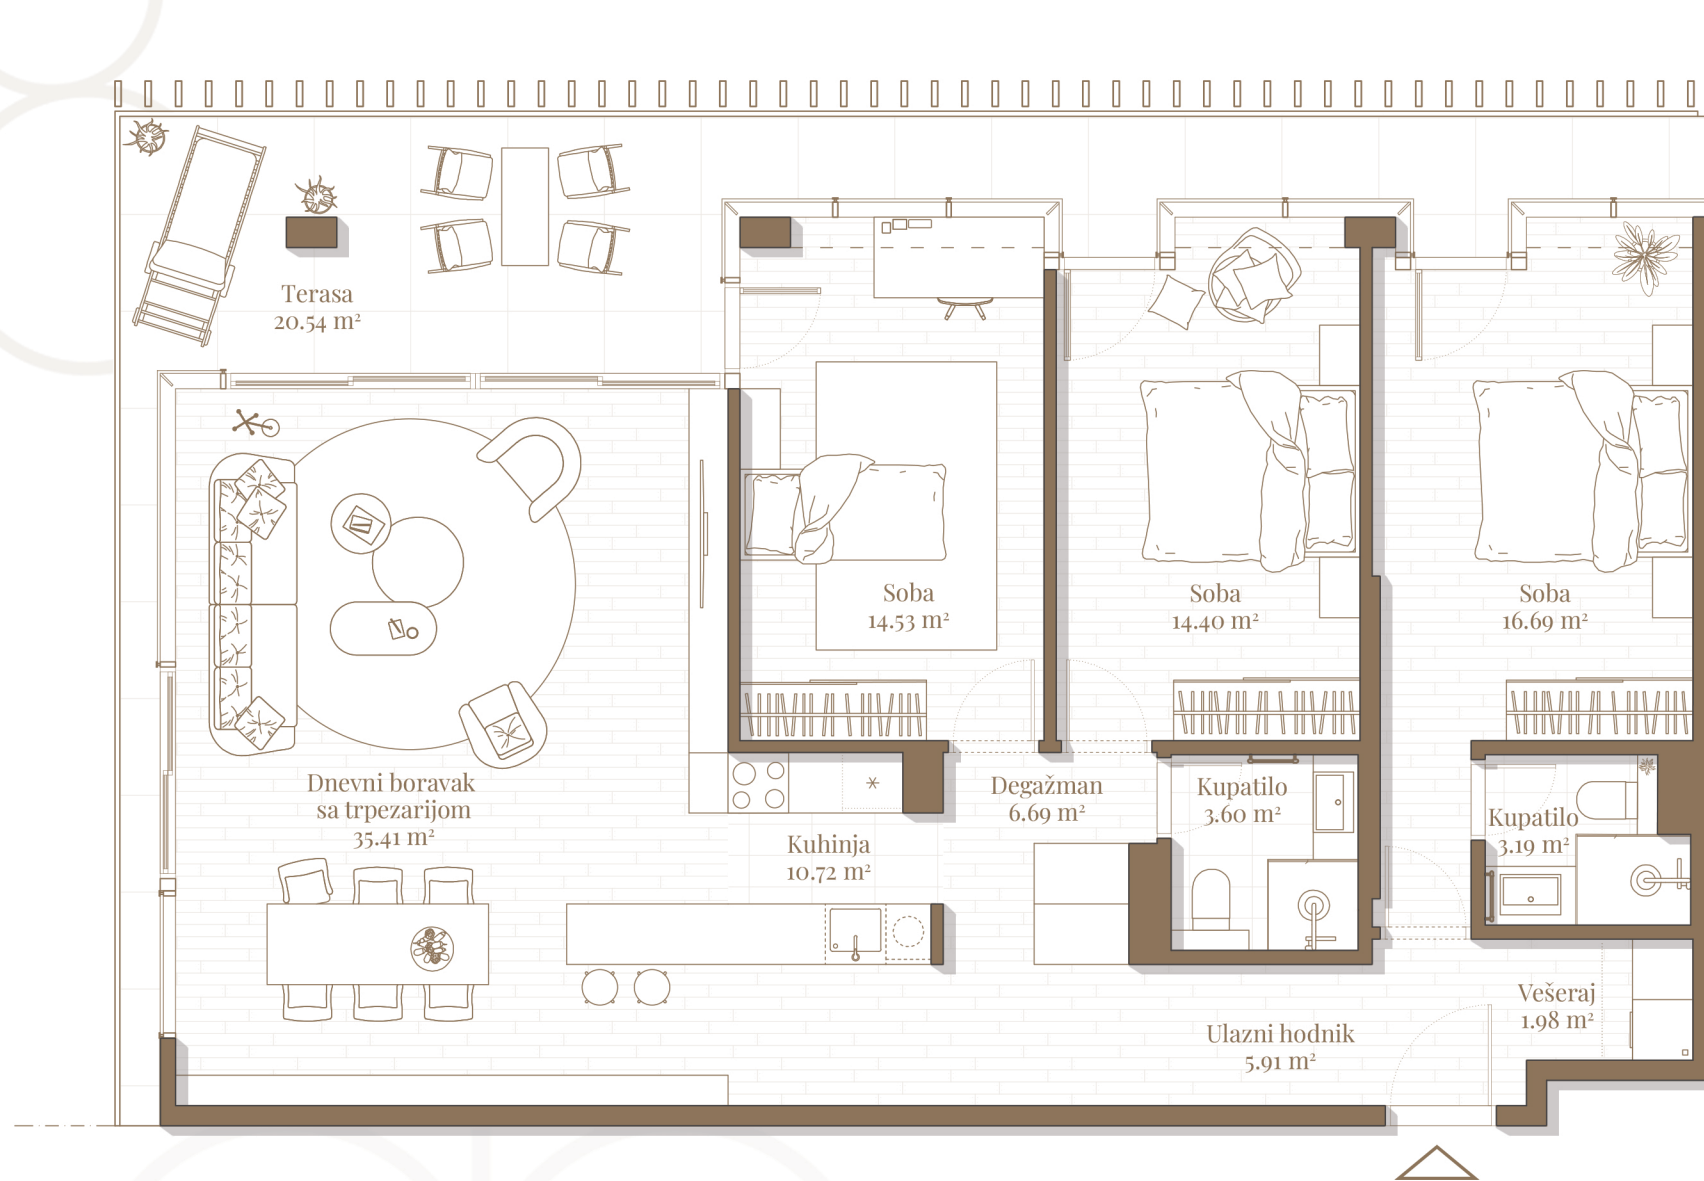


**Stan 1003**  
X sprat | 133.66 m<sup>2</sup>

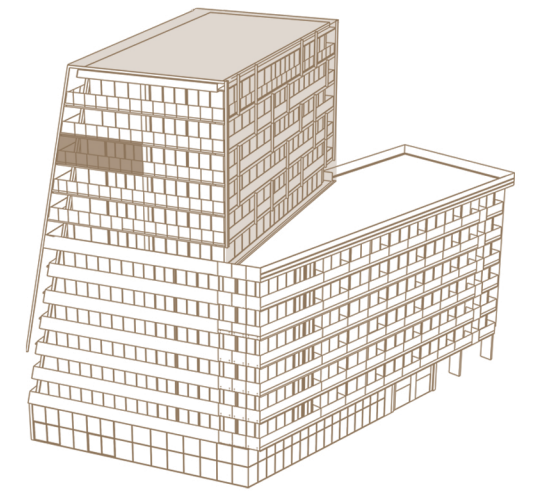

1	Ulazni hodnik	5.91	m <sup>2</sup>
2	Kuhinja	10.72	m <sup>2</sup>
3	Dnevni boravak sa trpezarijom	35.41	m <sup>2</sup>
4	Degažman	6.69	m <sup>2</sup>
5	Kupatilo	3.60	m <sup>2</sup>
6	Soba	14.53	m <sup>2</sup>
7	Soba	14.40	m <sup>2</sup>
8	Master soba	16.69	m <sup>2</sup>
9	Master kupatilo	3.19	m <sup>2</sup>
10	Vešeraj	1.98	m <sup>2</sup>
11	Terasa	20.54	m <sup>2</sup>
		<b>133.66</b>	<b>m<sup>2</sup></b>

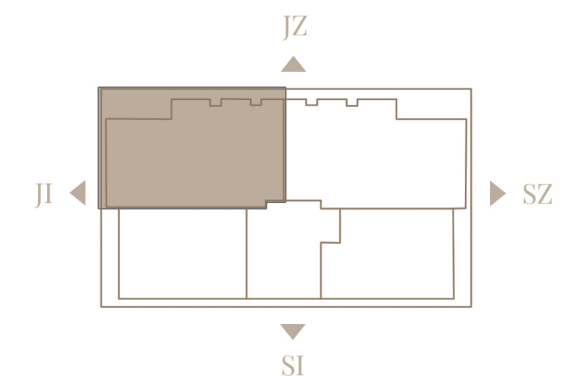

Ovo je ilustrativni prikaz. Prodavac ovim putem želi da približi potencijalne mogućnosti opremanja nekretnine, ali ne obezbeđuje njeno opremanje. Detalji prikazani u ilustraciji ne predstavljaju garanciju niti izjavu Prodavca u pogledu izvedenog stanja. Izvedeno stanje se može razlikovati. Naš prodajni tim Vam stoji na raspolaganju za sve informacije.