

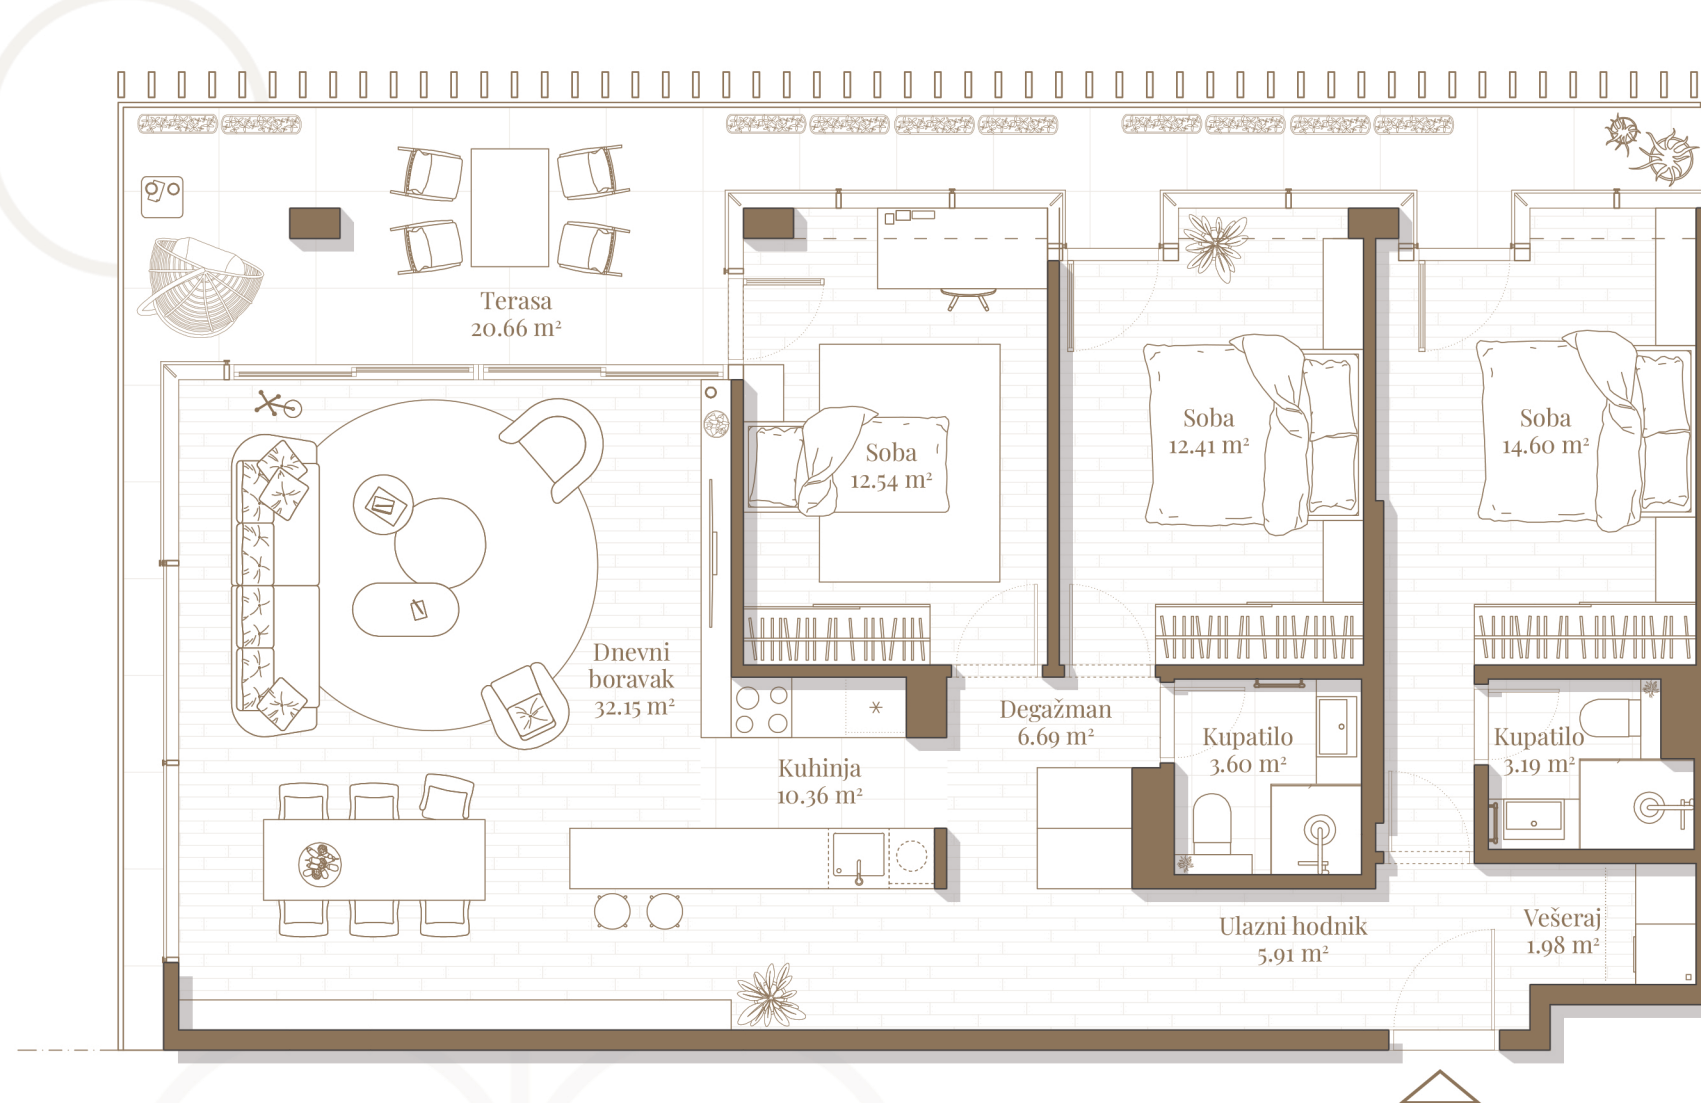


Stan 1103
XI sprat | 124.08 m²

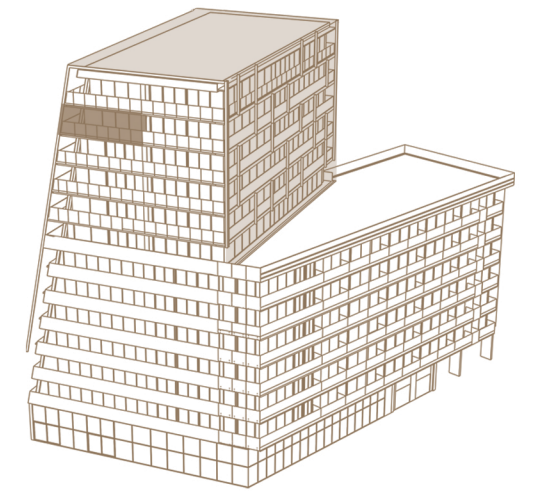

1	Ulazni hodnik	5.91	m ²
2	Kuhinja	10.36	m ²
3	Dnevni boravak sa trpezarijom	32.15	m ²
4	Degažman	6.69	m ²
5	Kupatilo	3.60	m ²
6	Soba	12.54	m ²
7	Soba	12.41	m ²
8	Master soba	14.60	m ²
9	Master kupatilo	3.19	m ²
10	Vešeraj	1.98	m ²
11	Terasa	20.66	m ²
		124.08	m²

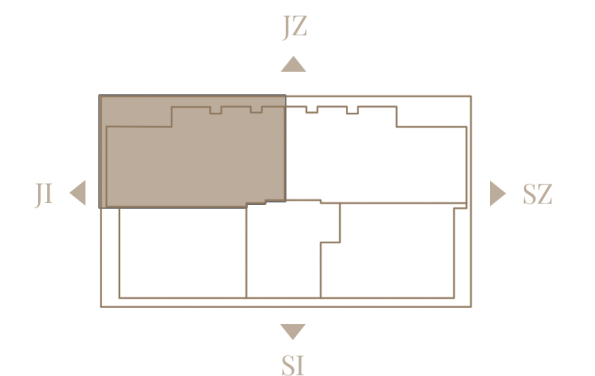

Ovo je ilustrativni prikaz. Prodavac ovim putem želi da približi potencijalne mogućnosti opremanja nekretnine, ali ne obezbeđuje njeno opremanje. Detalji prikazani u ilustraciji ne predstavljaju garanciju niti izjavu Prodavca u pogledu izvedenog stanja. Izvedeno stanje se može razlikovati. Naš prodajni tim Vam stoji na raspolaganju za sve informacije.