

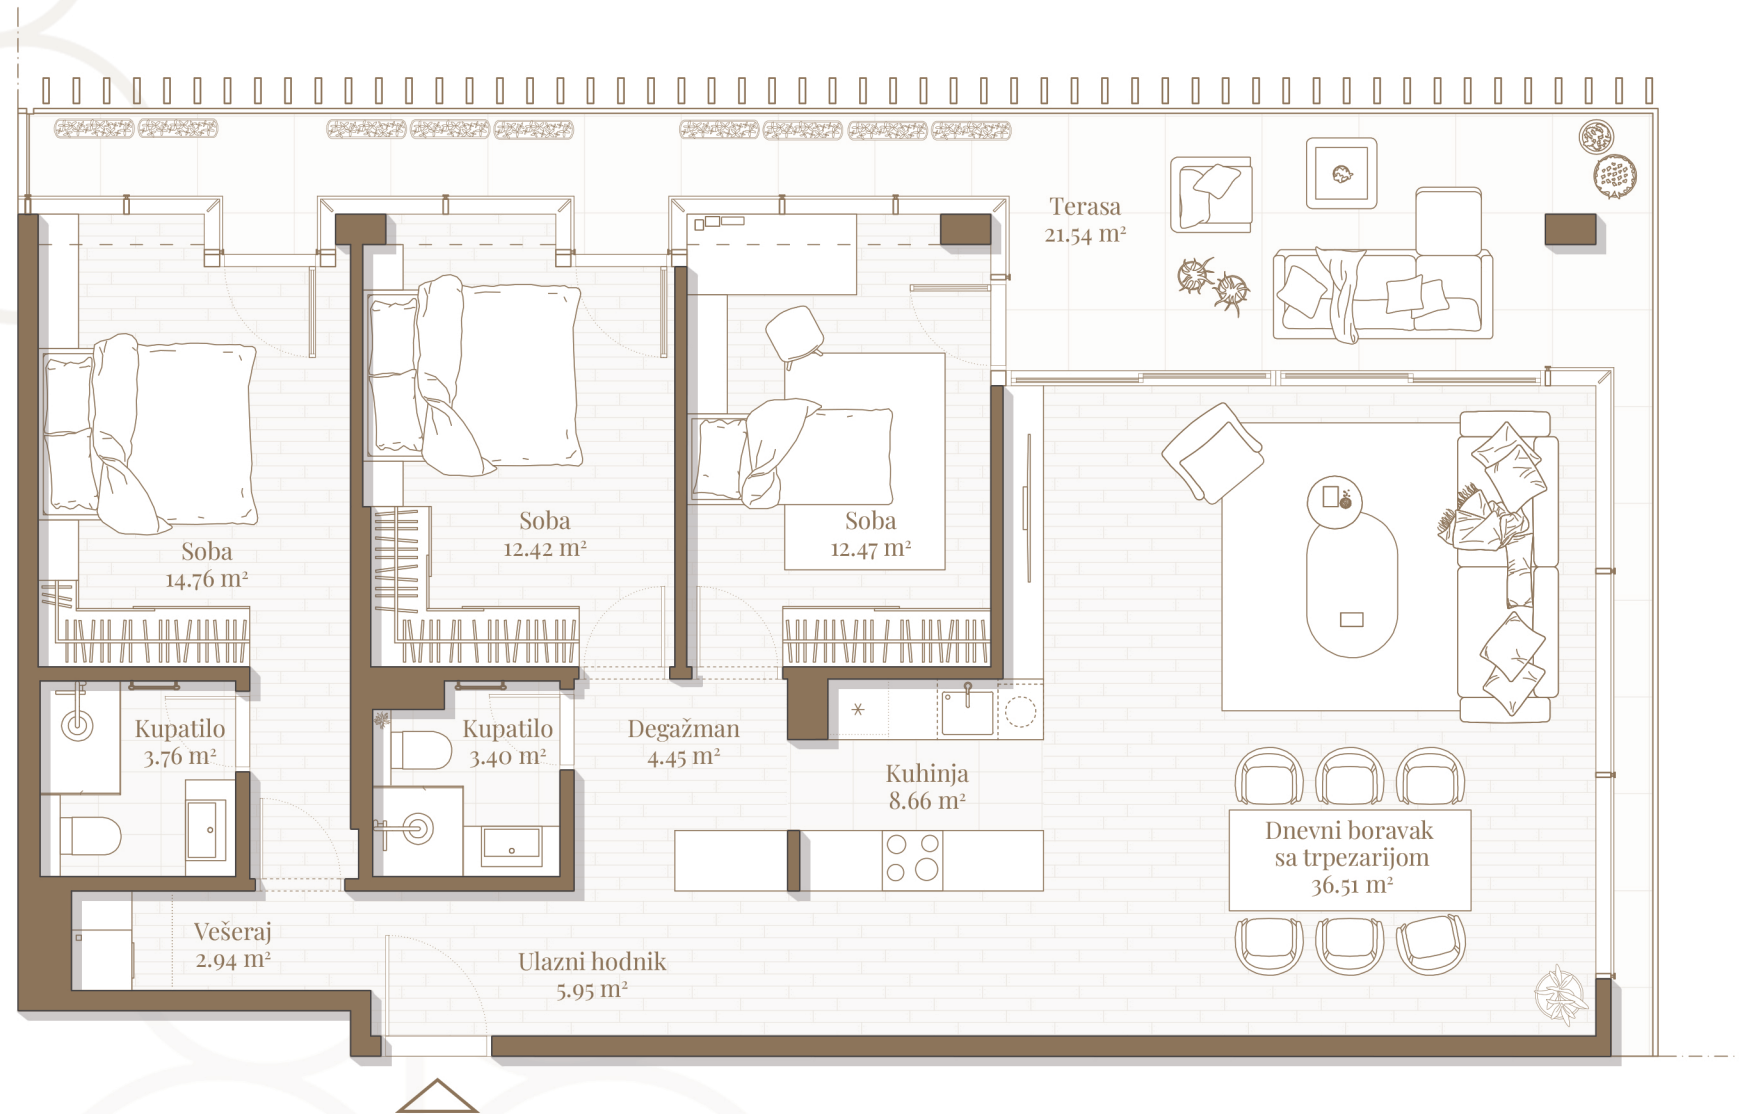


Stan 1104
XI sprat | 126.89 m²

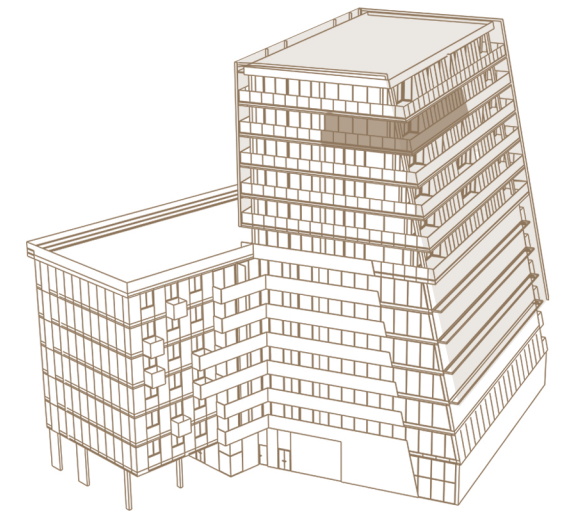

1	Ulazni hodnik	5.95	m ²
2	Kuhinja	8.66	m ²
3	Dnevni boravak sa trpezarijom	36.51	m ²
4	Degažman	4.45	m ²
5	Kupatilo	3.40	m ²
6	Soba	12.47	m ²
7	Soba	12.42	m ²
8	Vešeraj	2.94	m ²
9	Master soba	14.76	m ²
10	Master kupatilo	3.76	m ²
11	Terasa	21.54	m ²
		126.89	m²

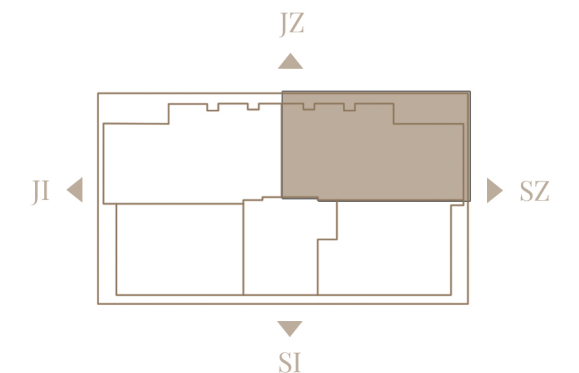

Ovo je ilustrativni prikaz. Prodavac ovim putem želi da približi potencijalne mogućnosti opremanja nekretnine, ali ne obezbeđuje njeno opremanje. Detalji prikazani u ilustraciji ne predstavljaju garanciju niti izjavu Prodavca u pogledu izvedenog stanja. Izvedeno stanje se može razlikovati. Naš prodajni tim Vam stoji na raspolaganju za sve informacije.