

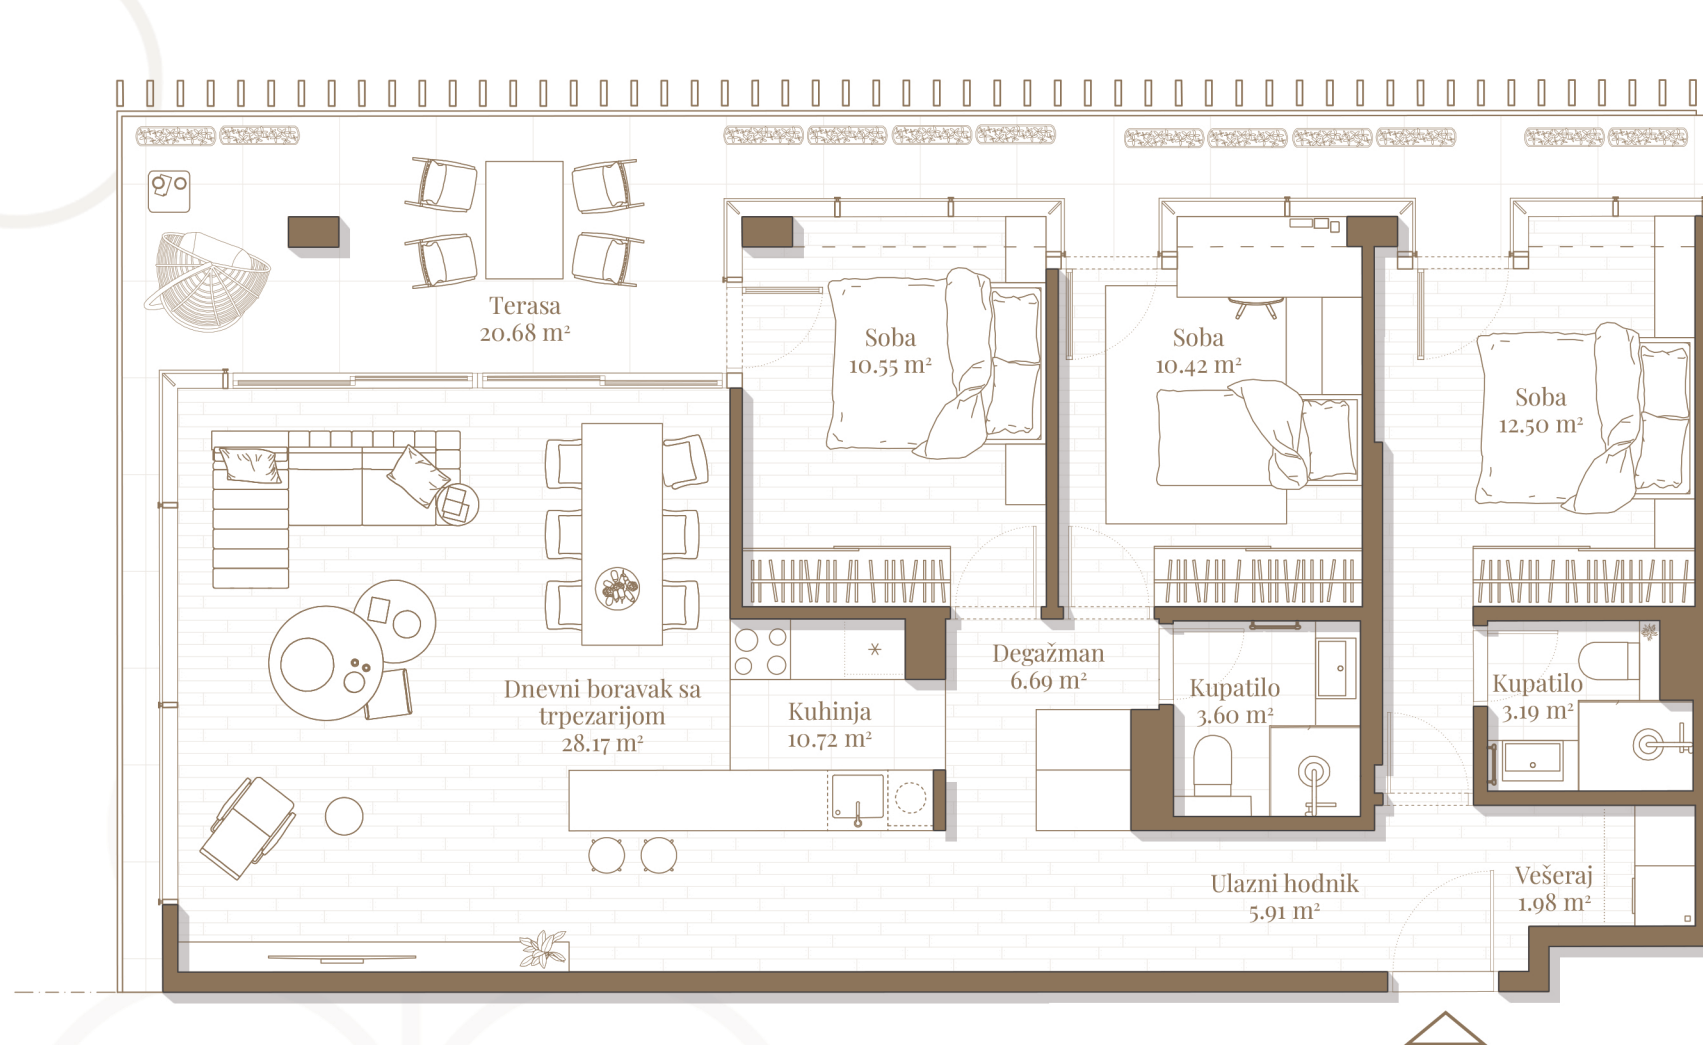


Stan 1203
XII sprat | 114.41 m²

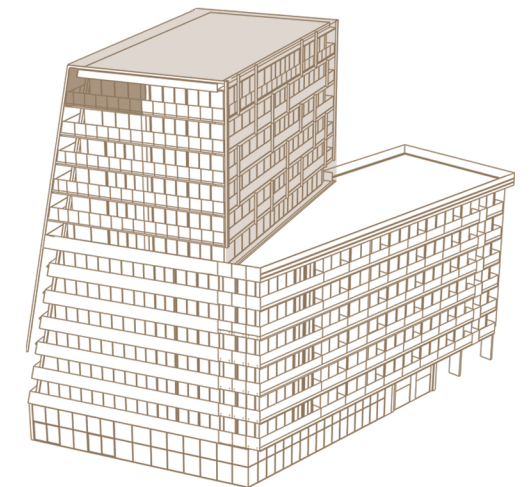

1	Ulazni hodnik	5.91	m ²
2	Kuhinja	10.72	m ²
3	Dnevni boravak sa trpezarijom	28.17	m ²
4	Degažman	6.69	m ²
5	Kupatilo	3.60	m ²
6	Soba	10.55	m ²
7	Soba	10.42	m ²
8	Master soba	12.50	m ²
9	Master kupatilo	3.19	m ²
10	Vešeraj	1.98	m ²
11	Terasa	20.68	m ²
		114.41	m²

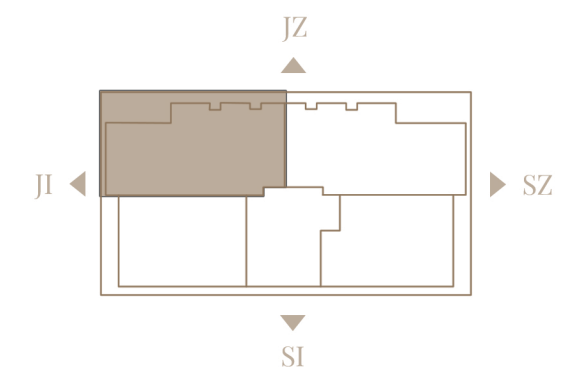

Ovo je ilustrativni prikaz. Prodavac ovim putem želi da približi potencijalne mogućnosti opremanja nekretnine, ali ne obezbeđuje njeno opremanje. Detalji prikazani u ilustraciji ne predstavljaju garanciju niti izjavu Prodavca u pogledu izvedenog stanja. Izvedeno stanje se može razlikovati. Naš prodajni tim Vam stoji na raspolaganju za sve informacije.