

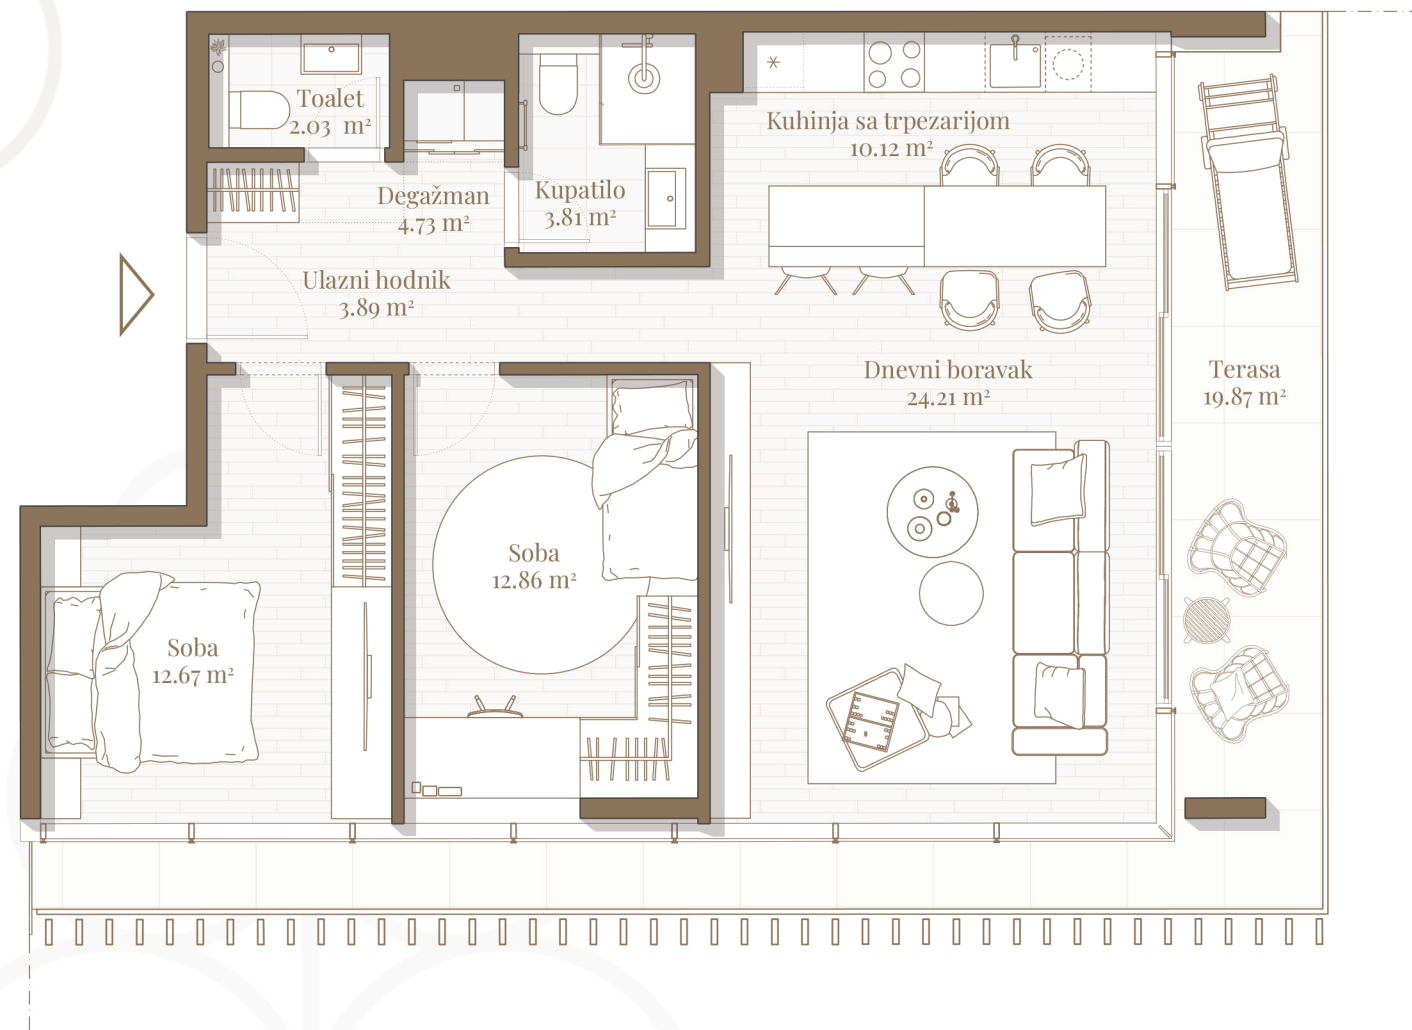


Stan 702
VII sprat | 94.18 m²

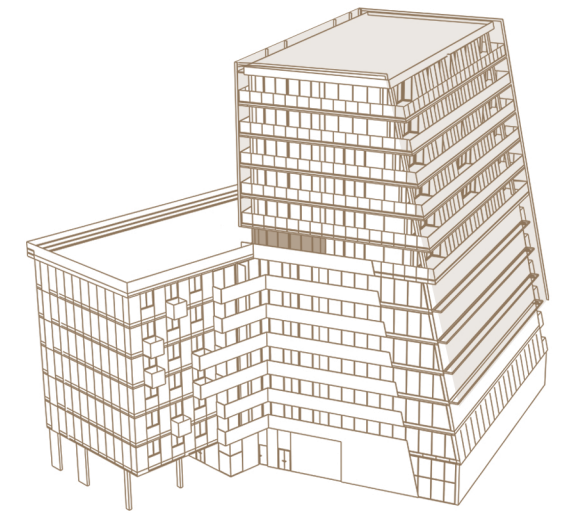

1	Ulazni hodnik	3.89	m ²
2	Toalet	2.03	m ²
3	Degažman	4.73	m ²
4	Kupatilo	3.81	m ²
5	Soba	12.86	m ²
6	Soba	12.67	m ²
7	Kuhinja sa trpezarijom	10.12	m ²
8	Dnevni boravak	24.21	m ²
9	Terasa	19.87	m ²
		94.18	m²

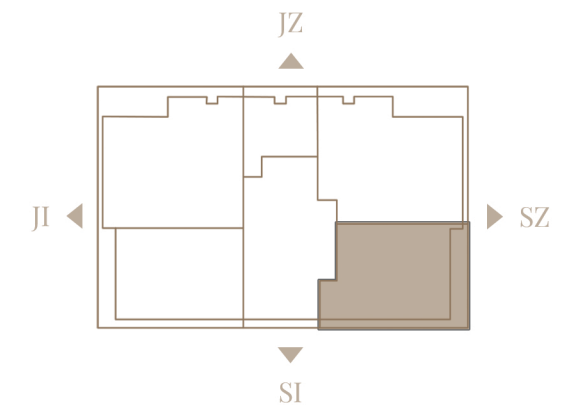

Ovo je ilustrativni prikaz. Prodavac ovim putem želi da približi potencijalne mogućnosti opremanja nekretnine, ali ne obezbeđuje njeno opremanje. Detalji prikazani u ilustraciji ne predstavljaju garanciju niti izjavu Prodavca u pogledu izvedenog stanja. Izvedeno stanje se može razlikovati. Naš prodajni tim Vam stoji na raspolaganju za sve informacije.