

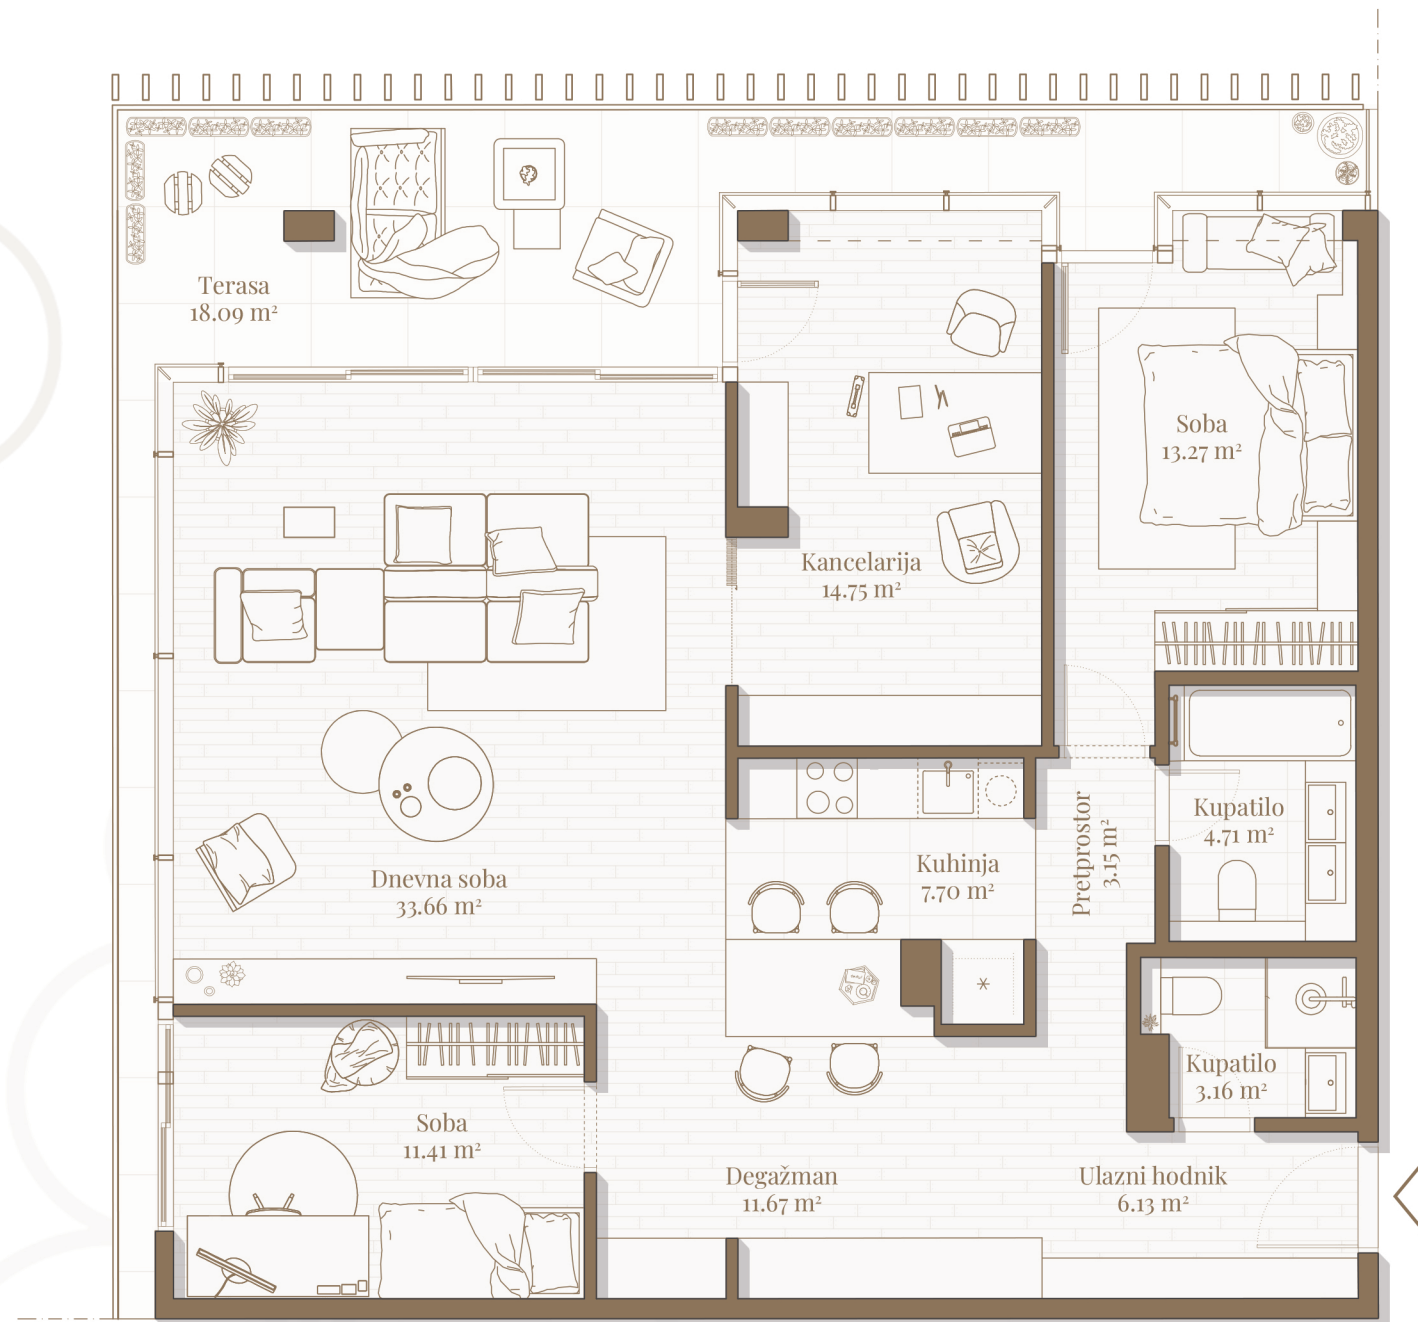


Stan 703
VII sprat | 127.70 m²

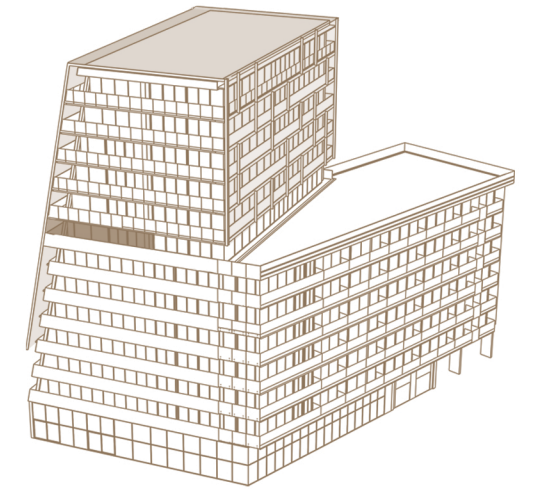

1	Ulazni hodnik	6.13	m ²
2	Kuhinja	7.70	m ²
3	Degažman	11.67	m ²
4	Pretprostor	3.15	m ²
5	Kupatilo	3.16	m ²
6	Kupatilo	4.71	m ²
7	Kancelarija	14.75	m ²
8	Soba	13.27	m ²
9	Soba	11.41	m ²
10	Dnevni boravak	33.66	m ²
11	Terasa	18.09	m ²
		127.70	m²

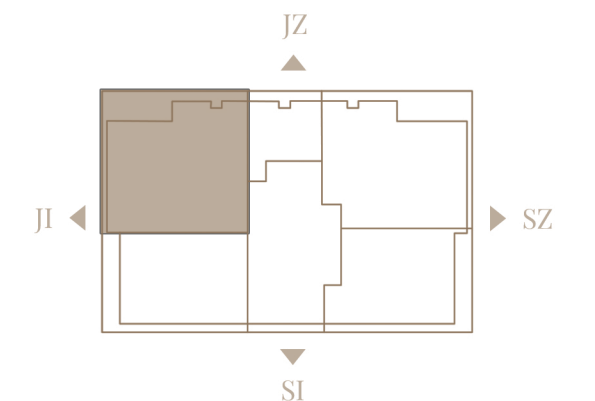

Ovo je ilustrativni prikaz. Prodavac ovim putem želi da približi potencijalne mogućnosti opremanja nekretnine, ali ne obezbeđuje njeno opremanje. Detalji prikazani u ilustraciji ne predstavljaju garanciju niti izjavu Prodavca u pogledu izvedenog stanja. Izvedeno stanje se može razlikovati. Naš prodajni tim Vam stoji na raspolaganju za sve informacije.