

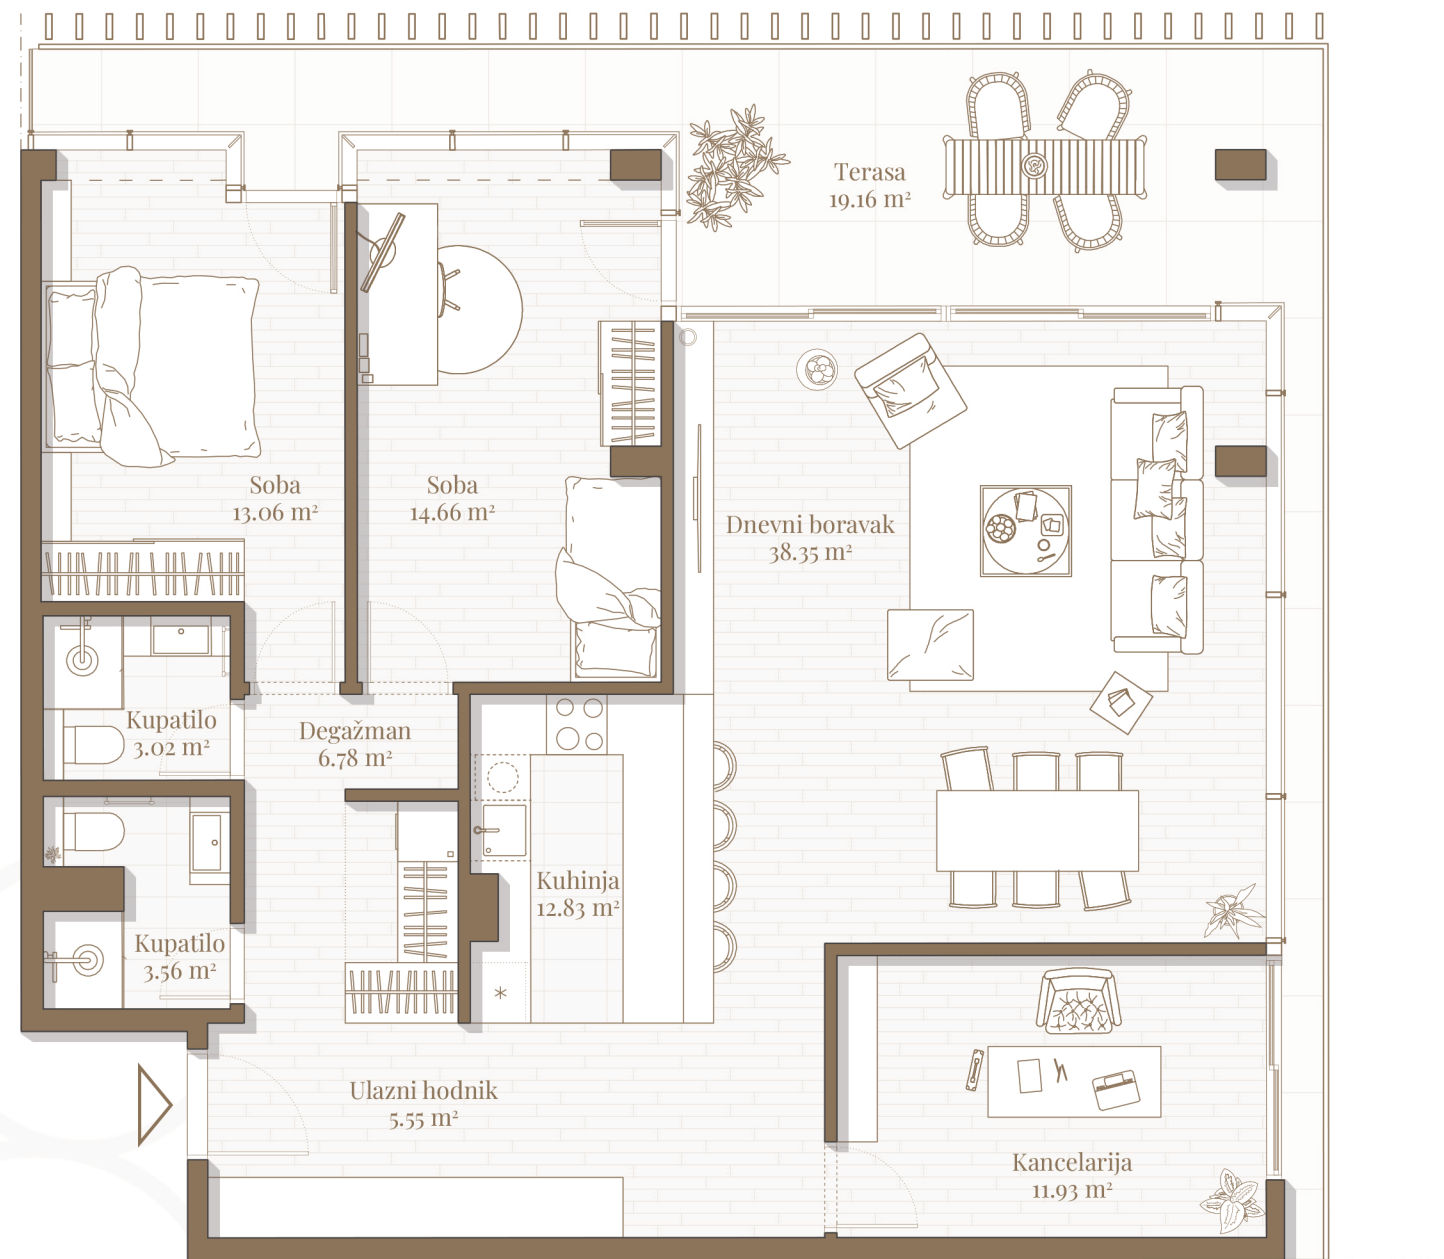


Stan 704
VII sprat | 128.90 m²

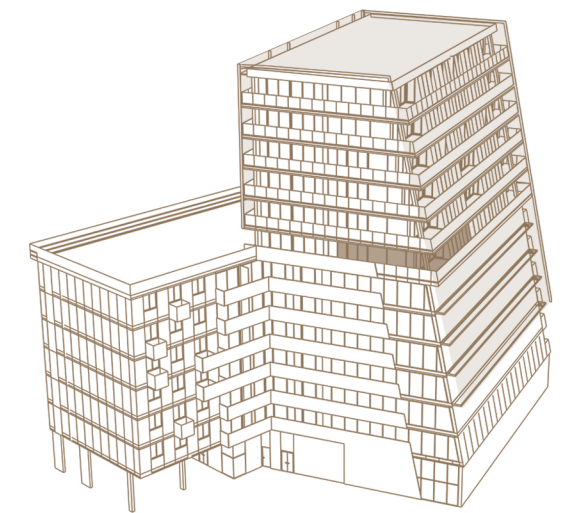

1	Ulazni hodnik	5.55	m ²
2	Kuhinja	12.83	m ²
3	Dnevni boravak	38.35	m ²
4	Kancelarija	11.93	m ²
5	Degažman	6.78	m ²
6	Kupatilo	3.56	m ²
7	Kupatilo	3.02	m ²
8	Soba	13.06	m ²
9	Soba	14.66	m ²
10	Terasa	19.16	m ²
		128.90	m²

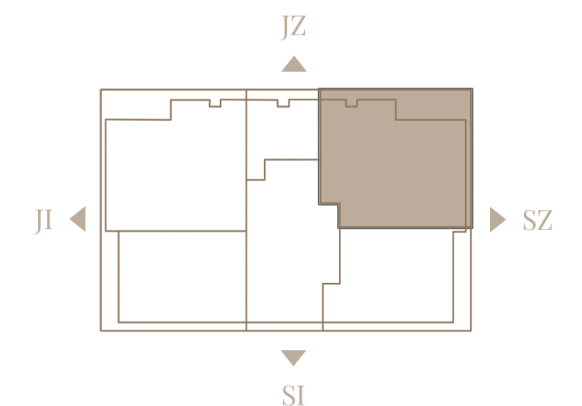

Ovo je ilustrativni prikaz. Prodavac ovim putem želi da približi potencijalne mogućnosti opremanja nekretnine, ali ne obezbeđuje njeno opremanje. Detalji prikazani u ilustraciji ne predstavljaju garanciju niti izjavu Prodavca u pogledu izvedenog stanja. Izvedeno stanje se može razlikovati. Naš prodajni tim Vam stoji na raspolaganju za sve informacije.