

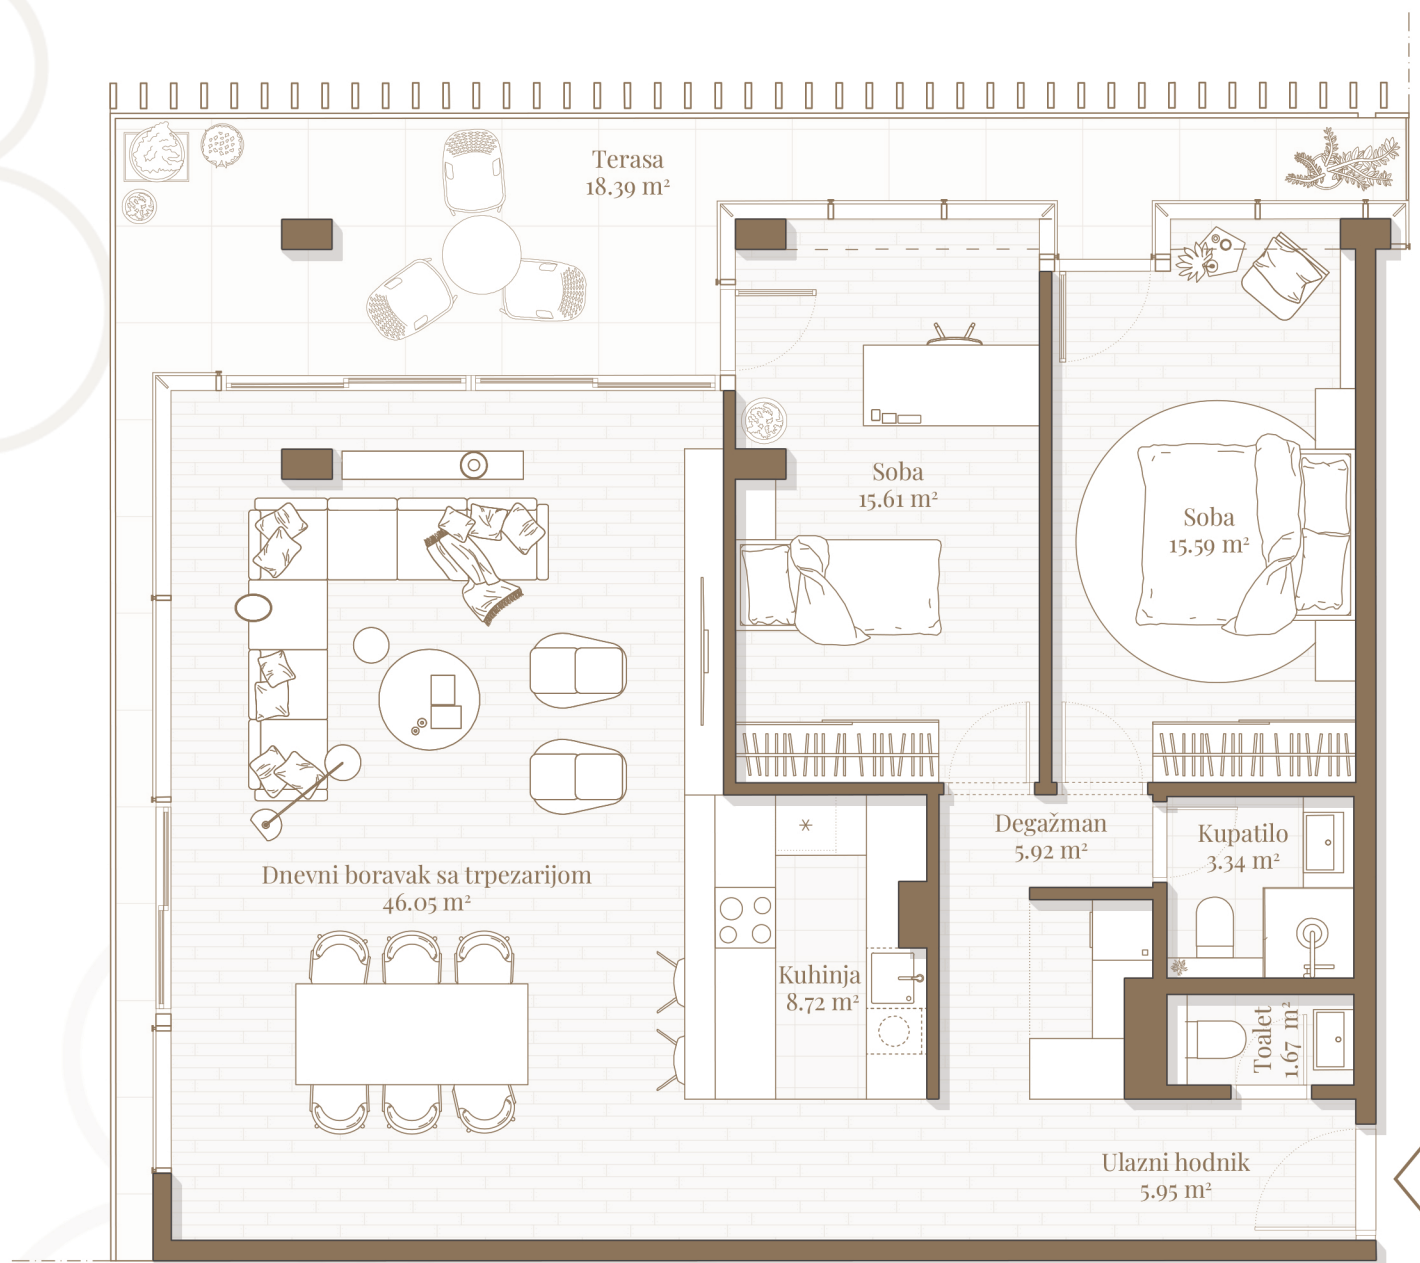


Stan 803
VIII sprat | 121.24 m²

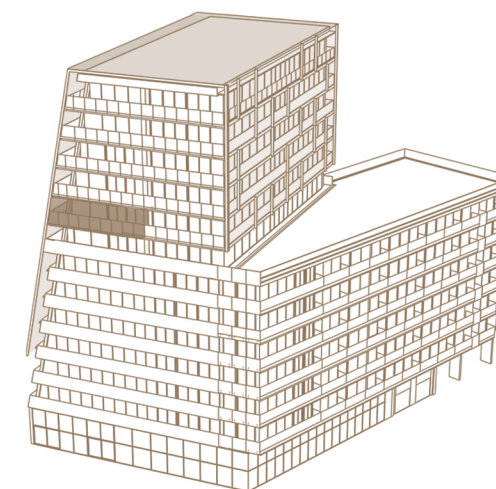

1	Ulazni hodnik	5.95	m ²
2	Kuhinja	8.72	m ²
3	Dnevni boravak sa trpezarijom	46.05	m ²
4	Degažman sa vešerajem	5.92	m ²
5	Toalet	1.67	m ²
6	Soba	15.59	m ²
7	Soba	15.61	m ²
8	Kupatilo	3.34	m ²
9	Terasa	18.39	m ²
		121.24	m²

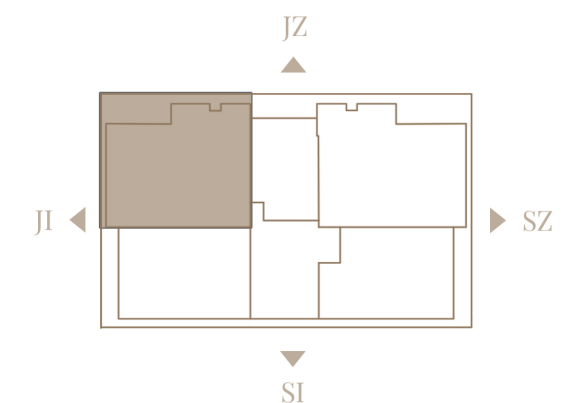

Ovo je ilustrativni prikaz. Prodavac ovim putem želi da približi potencijalne mogućnosti opremanja nekretnine, ali ne obezbeđuje njeno opremanje. Detalji prikazani u ilustraciji ne predstavljaju garanciju niti izjavu Prodavca u pogledu izvedenog stanja. Izvedeno stanje se može razlikovati. Naš prodajni tim Vam stoji na raspolaganju za sve informacije.