

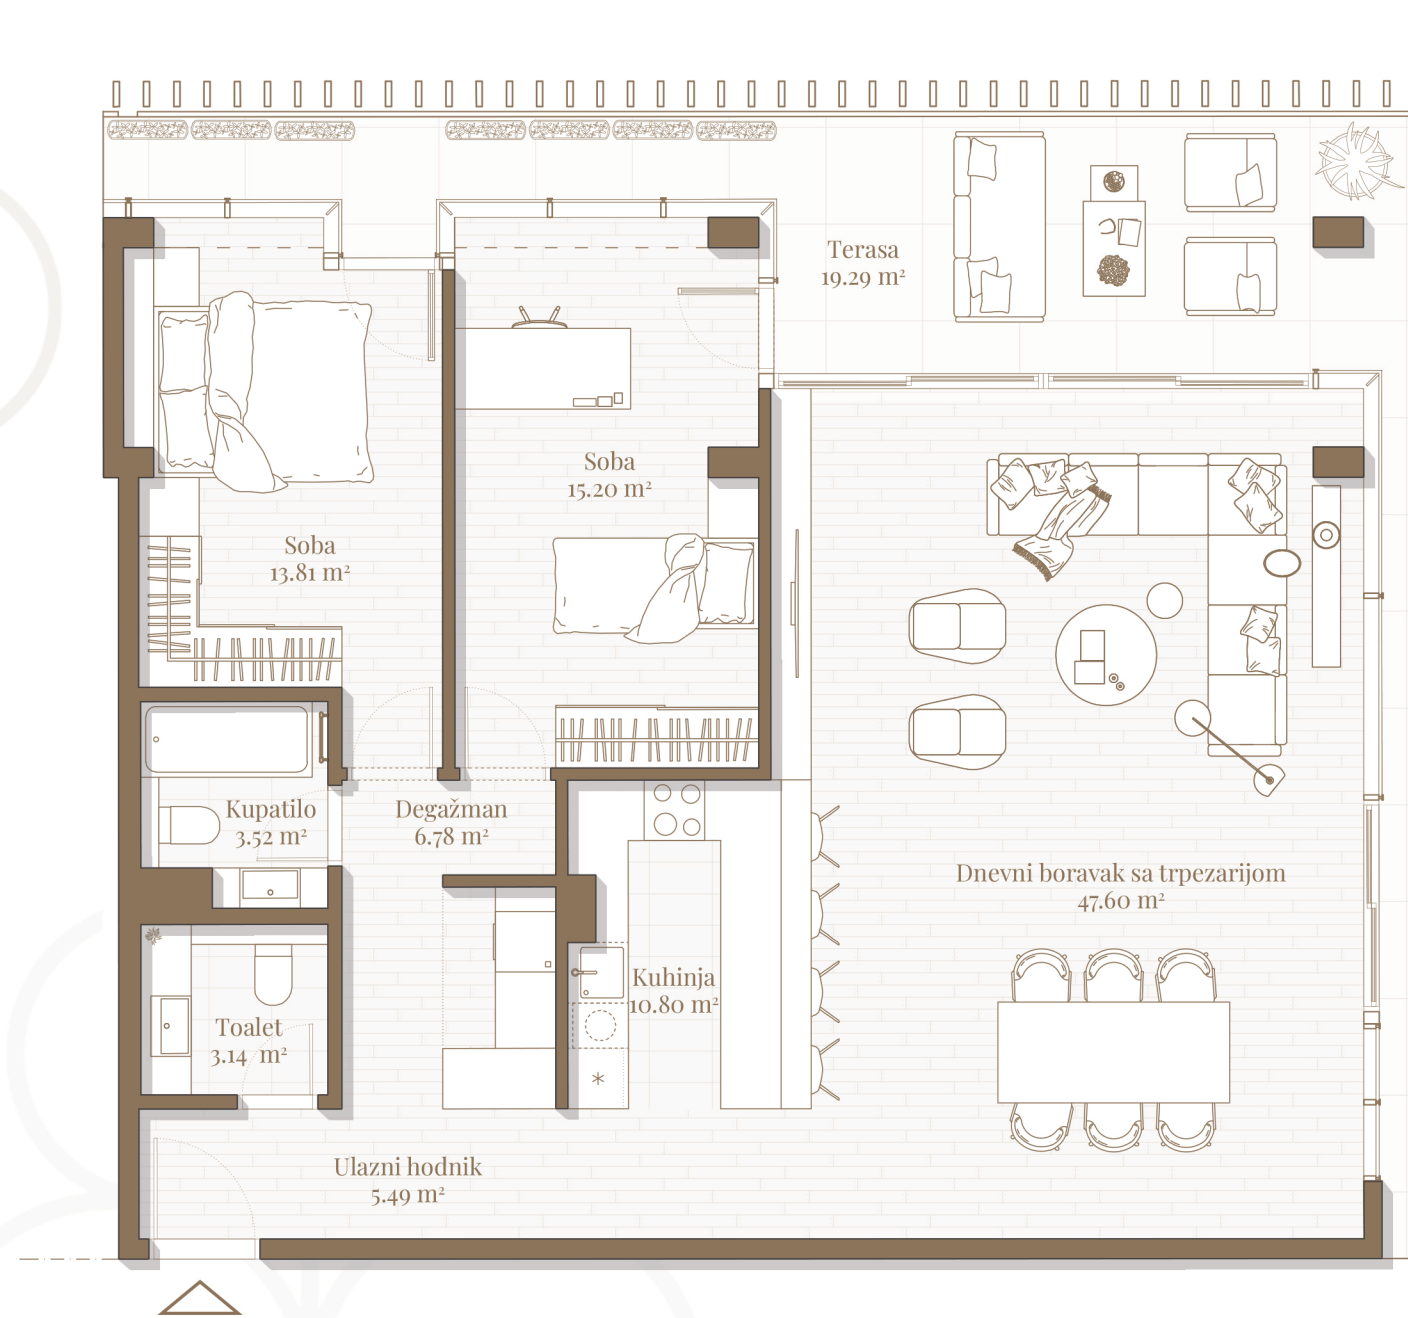


**Stan 804**  
VIII sprat | 125.62 m<sup>2</sup>

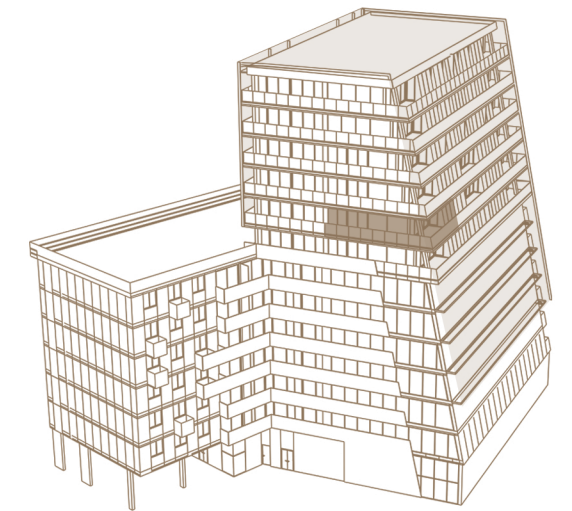

1	Ulazni hodnik	5.49	m <sup>2</sup>
2	Kuhinja	10.80	m <sup>2</sup>
3	Dnevni boravak i trpezarija	47.60	m <sup>2</sup>
4	Degažman sa vešerajem	6.78	m <sup>2</sup>
5	Toalet	3.14	m <sup>2</sup>
6	Kupatilo	3.52	m <sup>2</sup>
7	Soba	13.81	m <sup>2</sup>
8	Soba	15.20	m <sup>2</sup>
9	Terasa	19.29	m <sup>2</sup>
		<b>125.62</b>	<b>m<sup>2</sup></b>

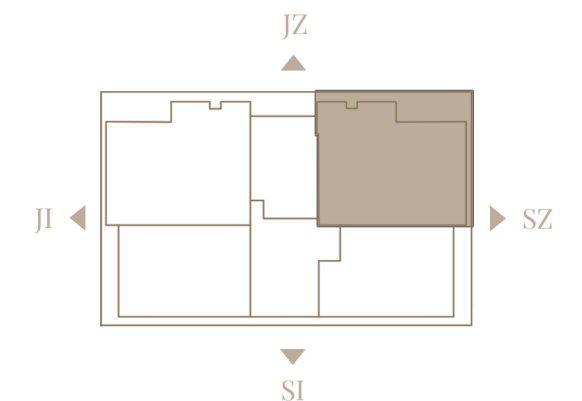

Ovo je ilustrativni prikaz. Prodavac ovim putem želi da približi potencijalne mogućnosti opremanja nekretnine, ali ne obezbeđuje njeno opremanje. Detalji prikazani u ilustraciji ne predstavljaju garanciju niti izjavu Prodavca u pogledu izvedenog stanja. Izvedeno stanje se može razlikovati. Naš prodajni tim Vam stoji na raspolaganju za sve informacije.