
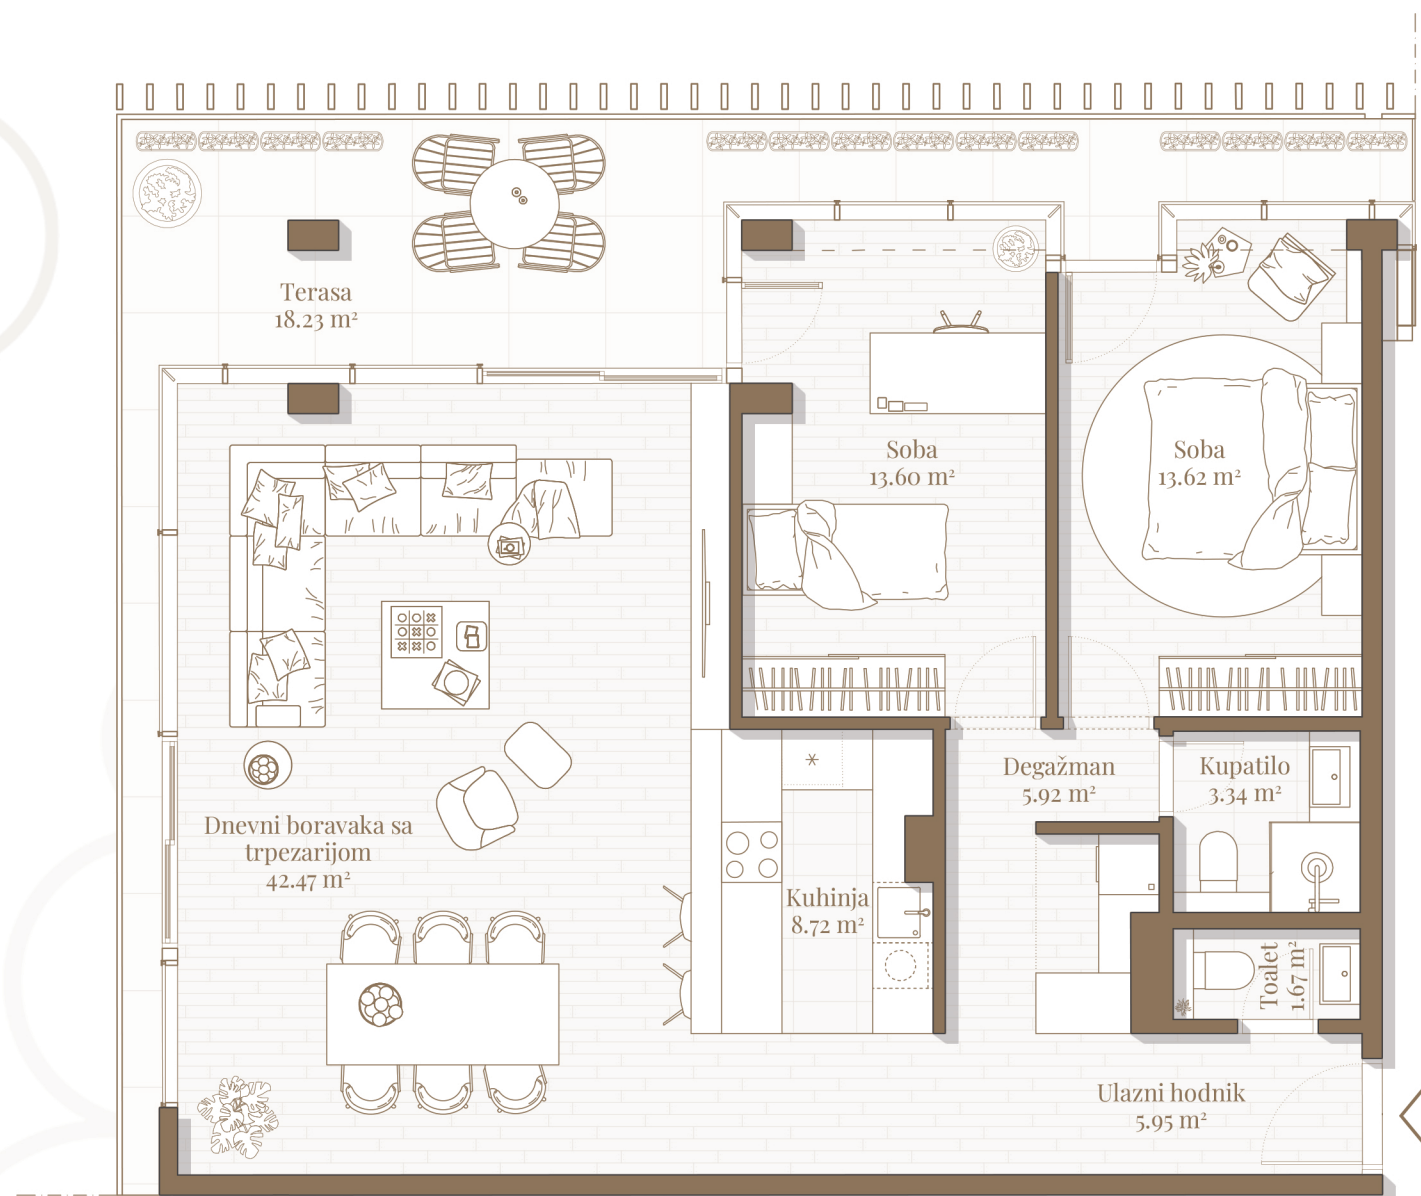
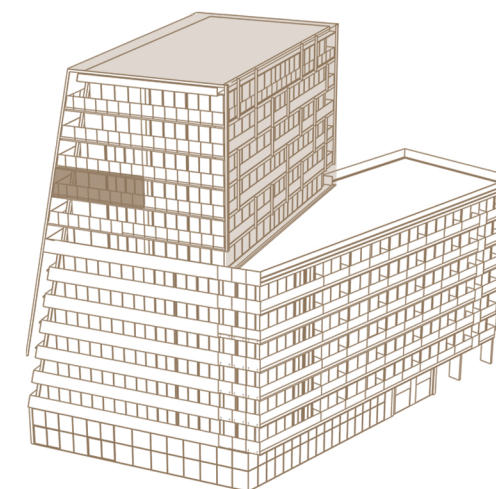


Stan 903
 IX sprat | 113.52 m²


1	Ulazni hodnik	5.95	m ²
2	Kuhinja	8.72	m ²
3	Degažman sa vešerajem	5.92	m ²
4	Toalet	1.67	m ²
5	Soba	13.60	m ²
6	Soba	13.62	m ²
7	Kupatilo	3.34	m ²
8	Dnevni boravak sa trpezarijom	42.47	m ²
9	Terasa	18.23	m ²
			113.52 m²

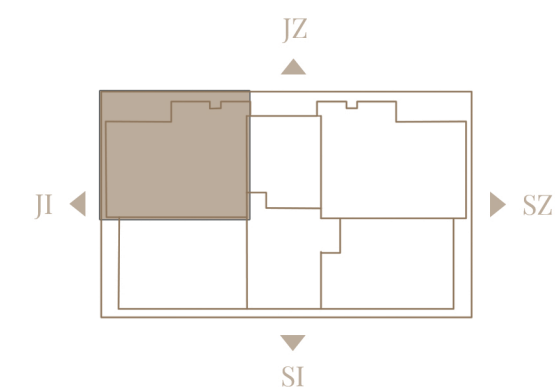

Ovo je ilustrativni prikaz. Prodavac ovim putem želi da približi potencijalne mogućnosti opremanja nekretnine, ali ne obezbeđuje njeno opremanje. Detalji prikazani u ilustraciji ne predstavljaju garanciju niti izjavu Prodavca u pogledu izvedenog stanja. Izvedeno stanje se može razlikovati. Naš prodajni tim Vam stoji na raspolaganju za sve informacije.