
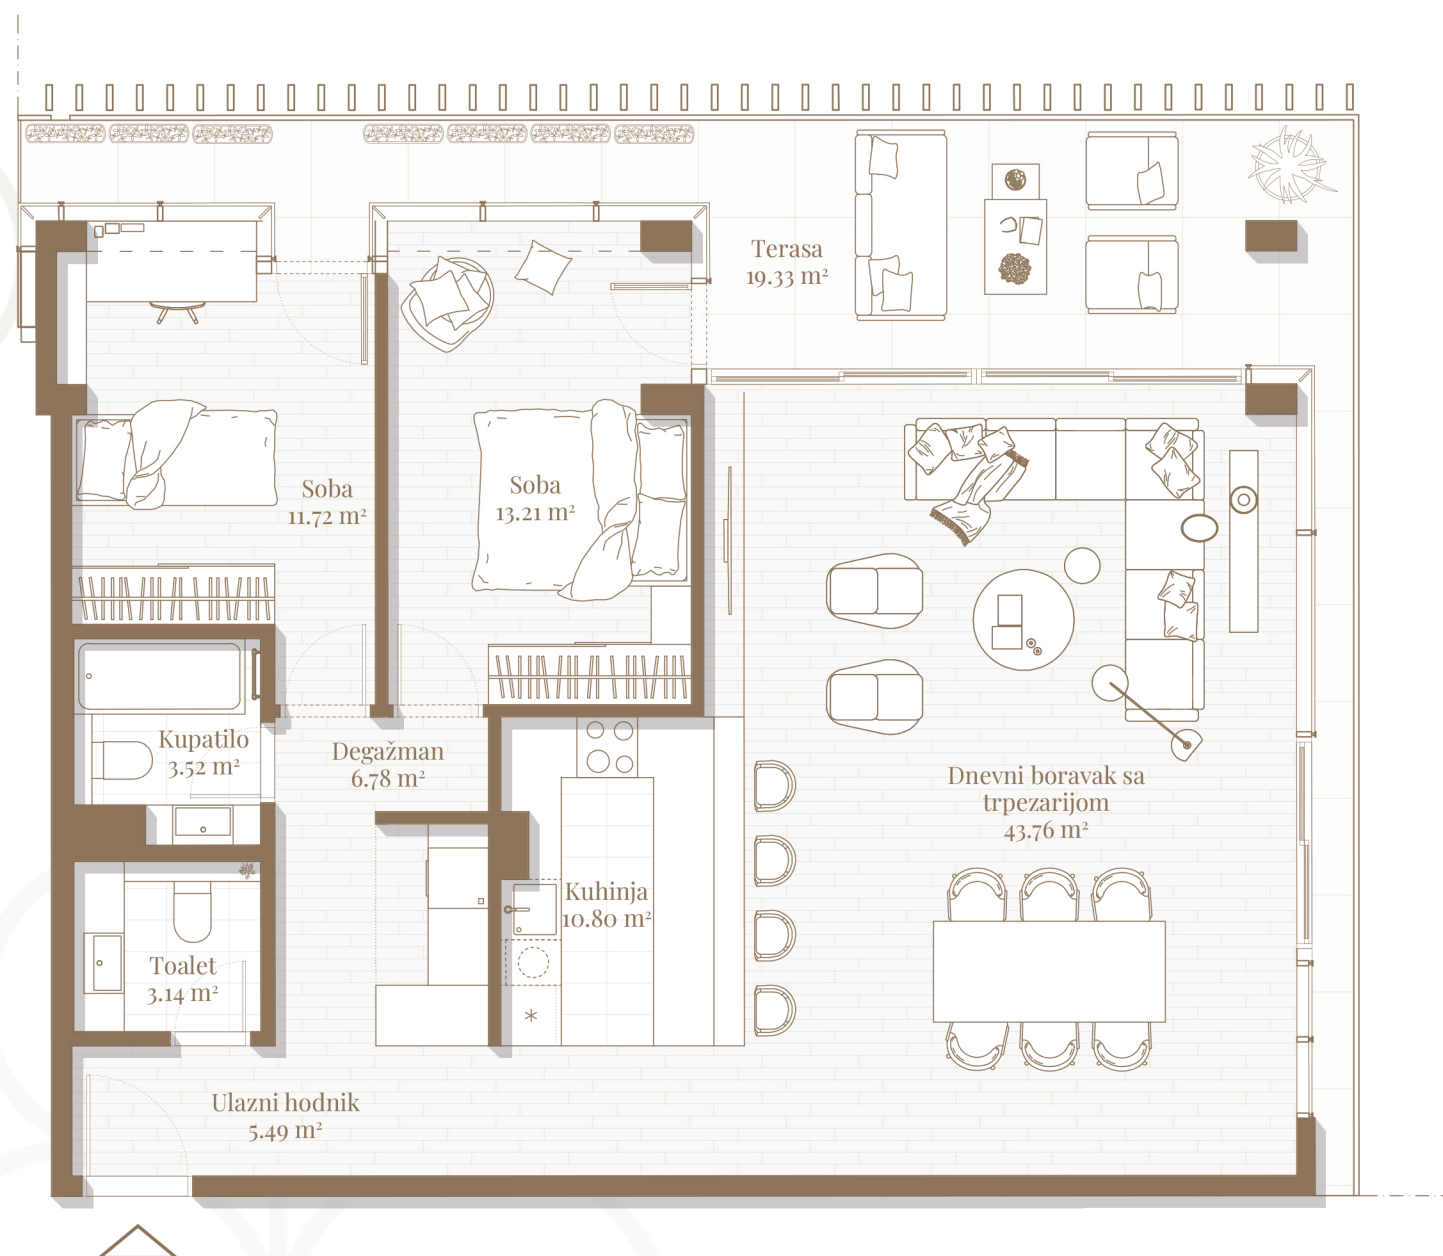
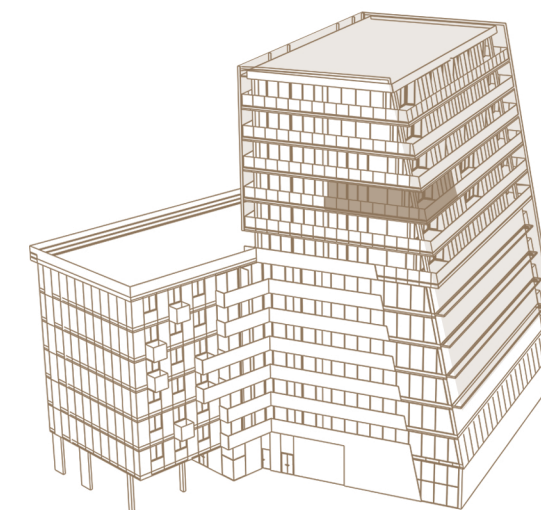


Stan 904
 IX sprat | 117.74 m²


1	Ulazni hodnik	5.49	m ²
2	Kuhinja	10.80	m ²
3	Dnevni boravak sa trpezarijom	43.76	m ²
4	Degažman sa vešerajem	6.78	m ²
5	Toalet	3.14	m ²
6	Kupatilo	3.52	m ²
7	Soba	11.72	m ²
8	Soba	13.21	m ²
9	Terasa	19.33	m ²
		117.74	m²

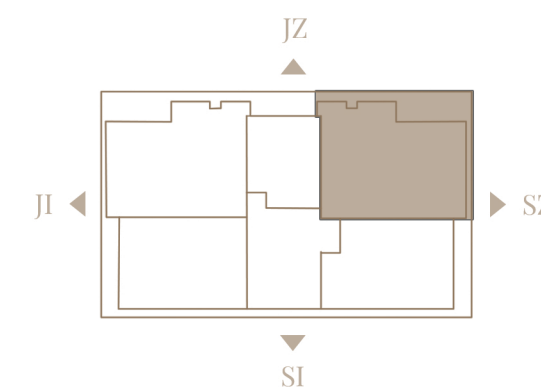

Ovo je ilustrativni prikaz. Prodavac ovim putem želi da približi potencijalne mogućnosti opremanja nekretnine, ali ne obezbeđuje njeno opremanje. Detalji prikazani u ilustraciji ne predstavljaju garanciju niti izjavu Prodavca u pogledu izvedenog stanja. Izvedeno stanje se može razlikovati. Naš prodajni tim Vam stoji na raspolaganju za sve informacije.